


野外ステージ平面図

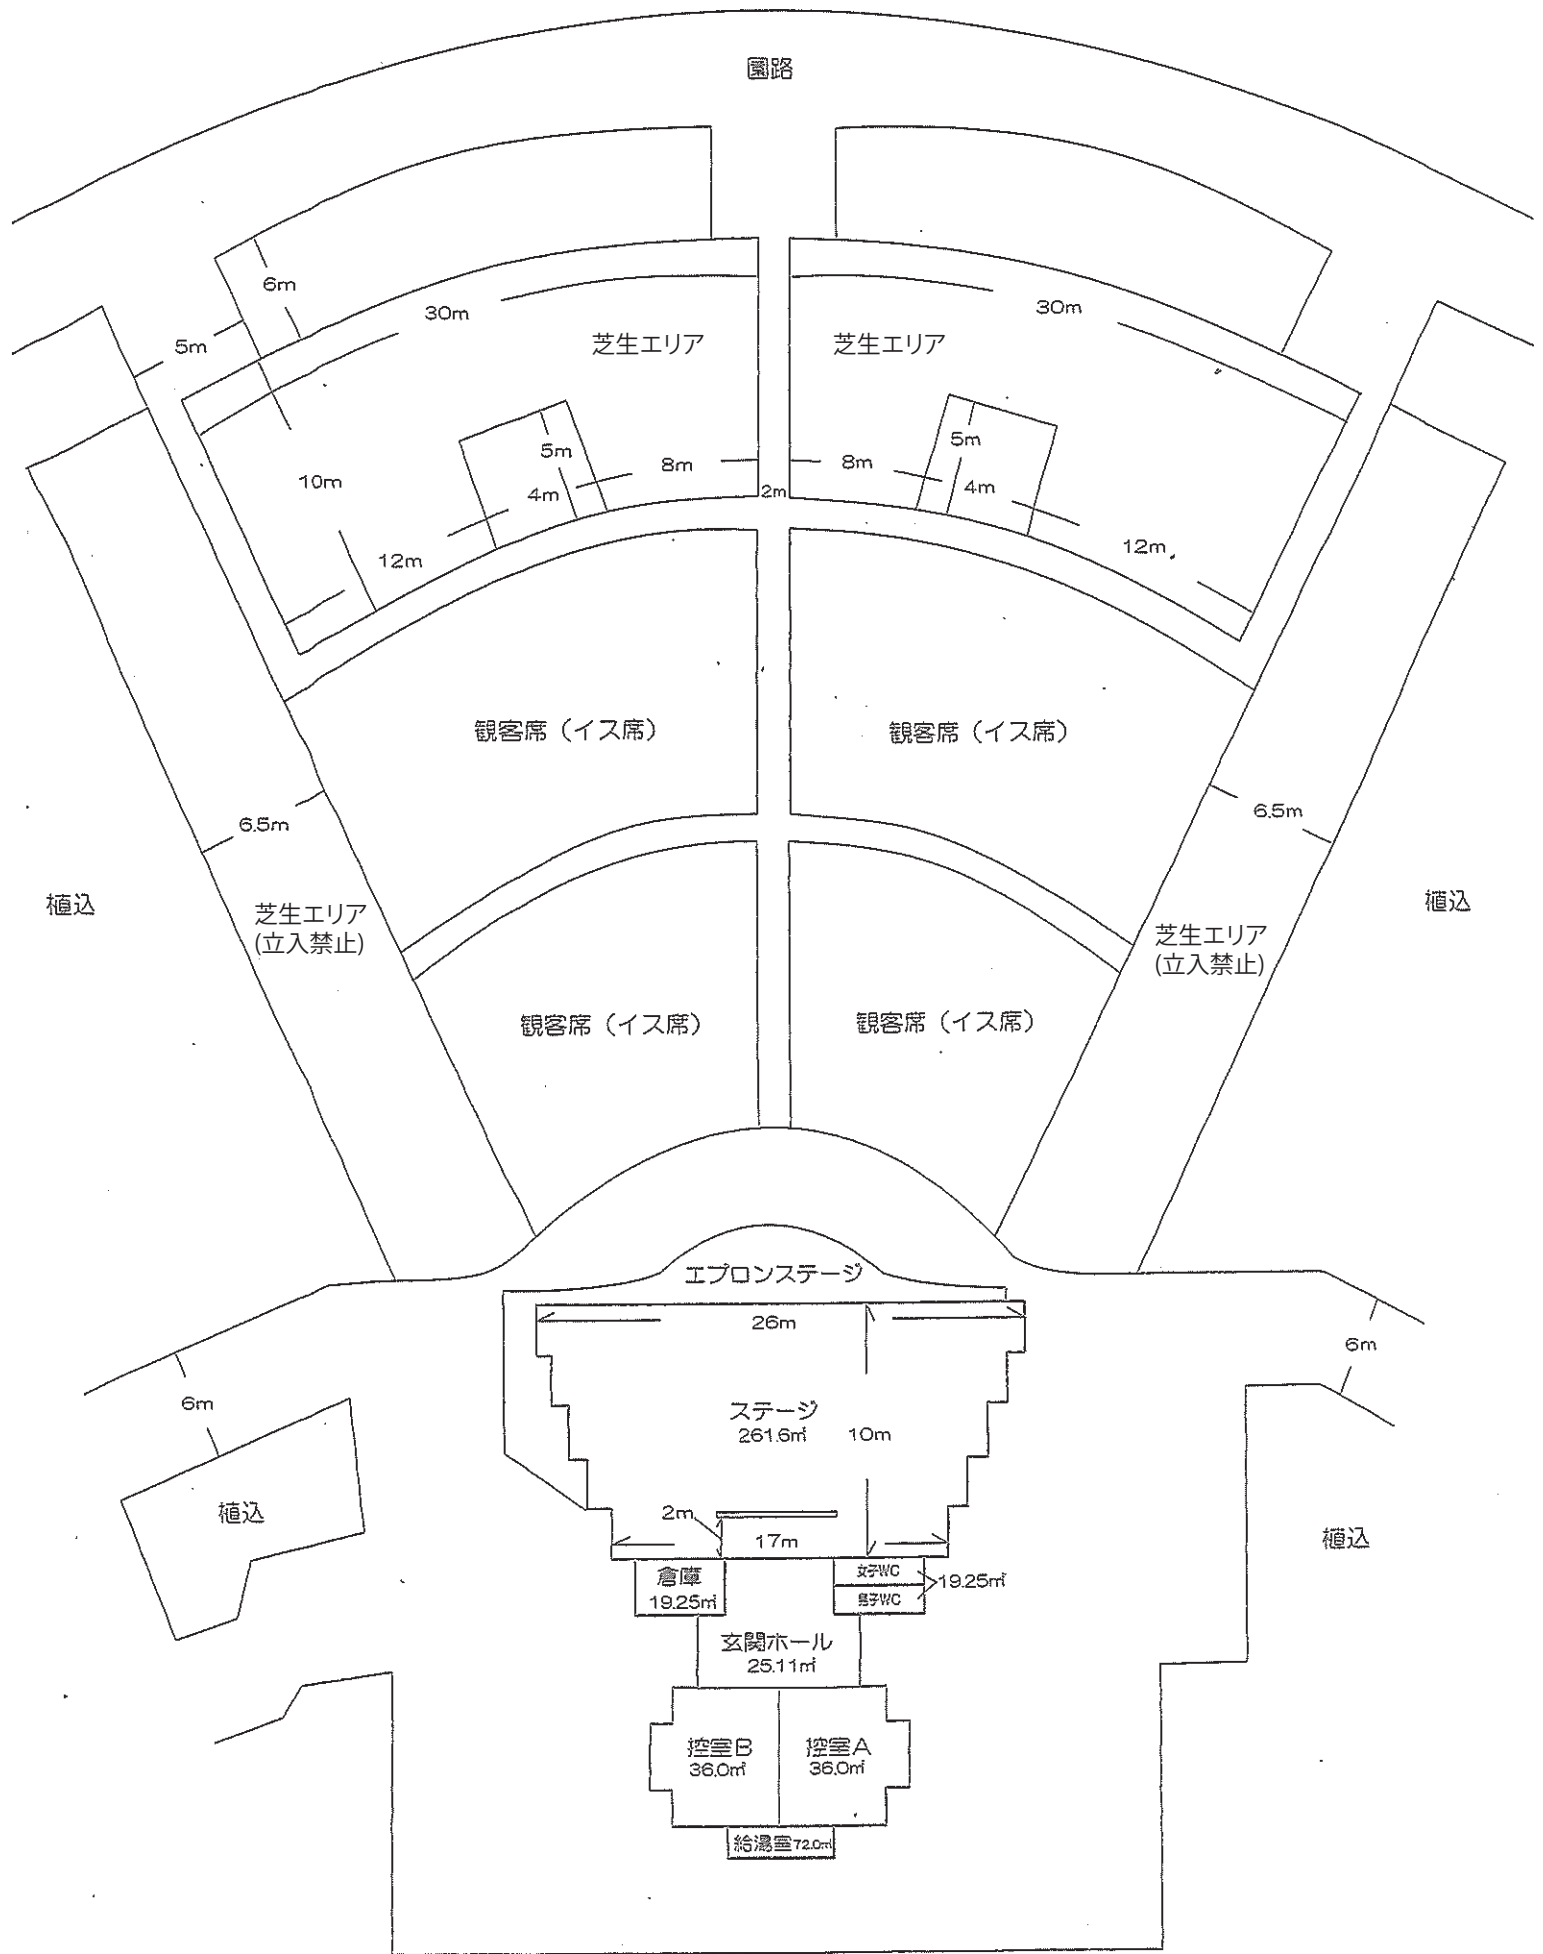

・ステージ上の壁面 H: 3m W: 6m

建物敷地: 6,700㎡